



Progetto "FRONTE DEL MARE"


*La nuova sede dell'Autorità Portuale di Salerno denominata "Edificio Porta Sud - Ovest"*

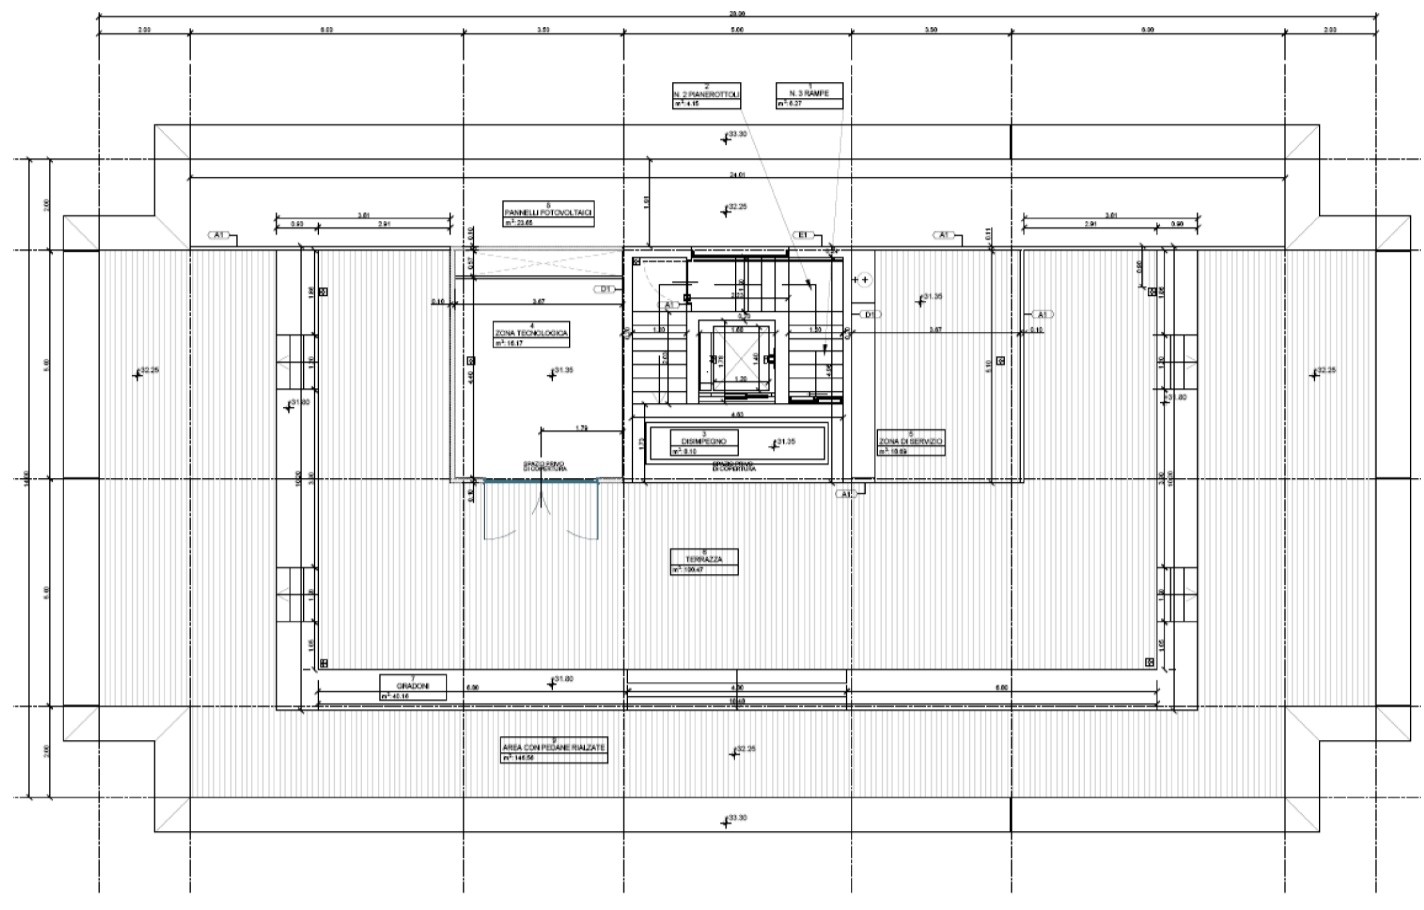


Pianta Piano Terrazza

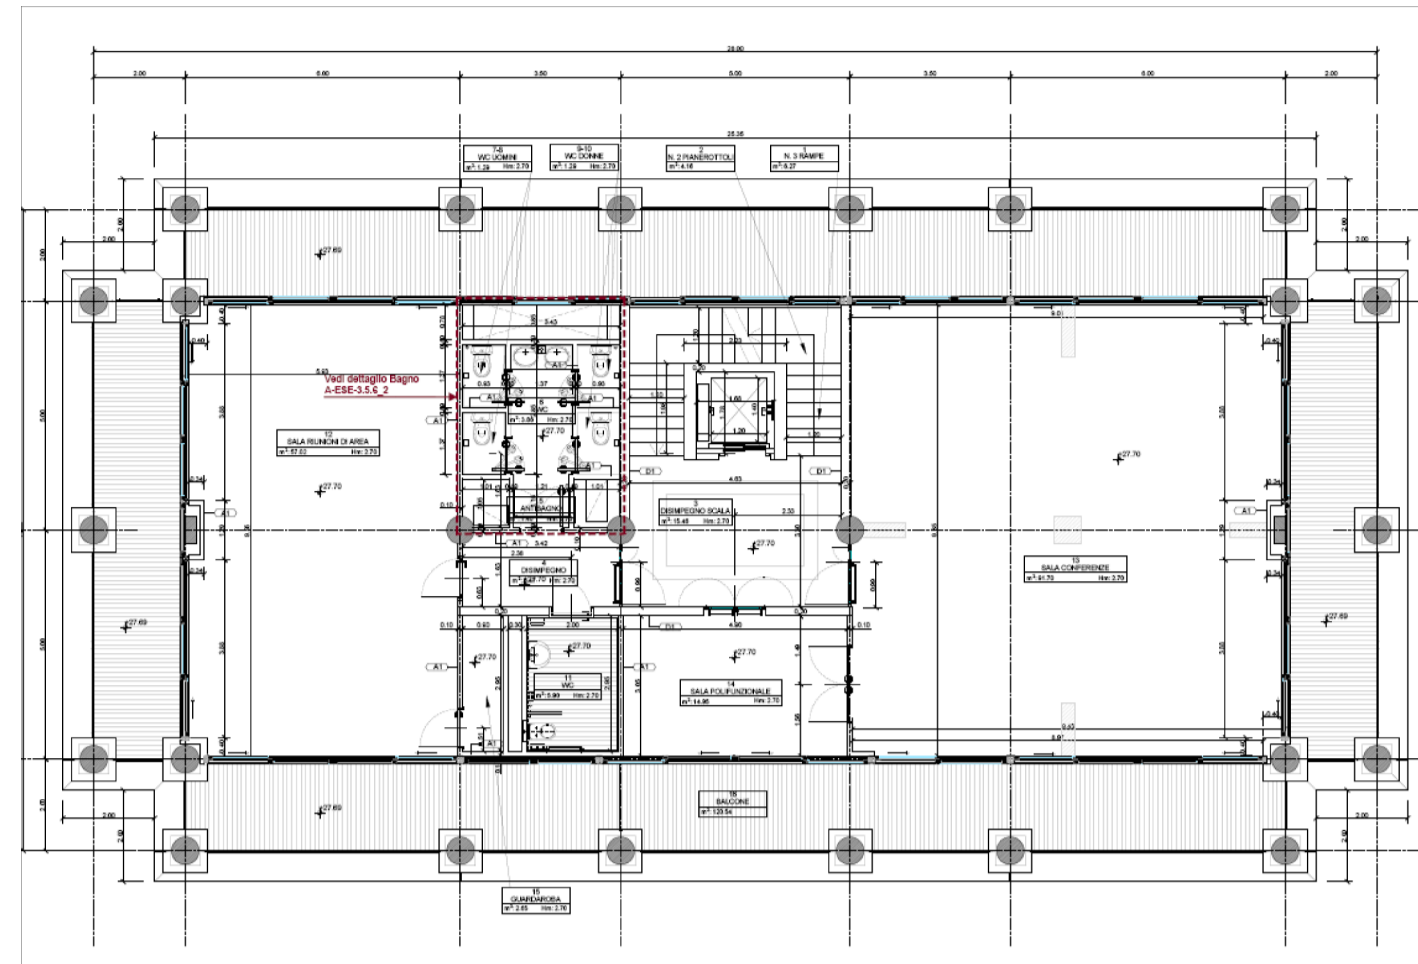


Pianta Piano 5°

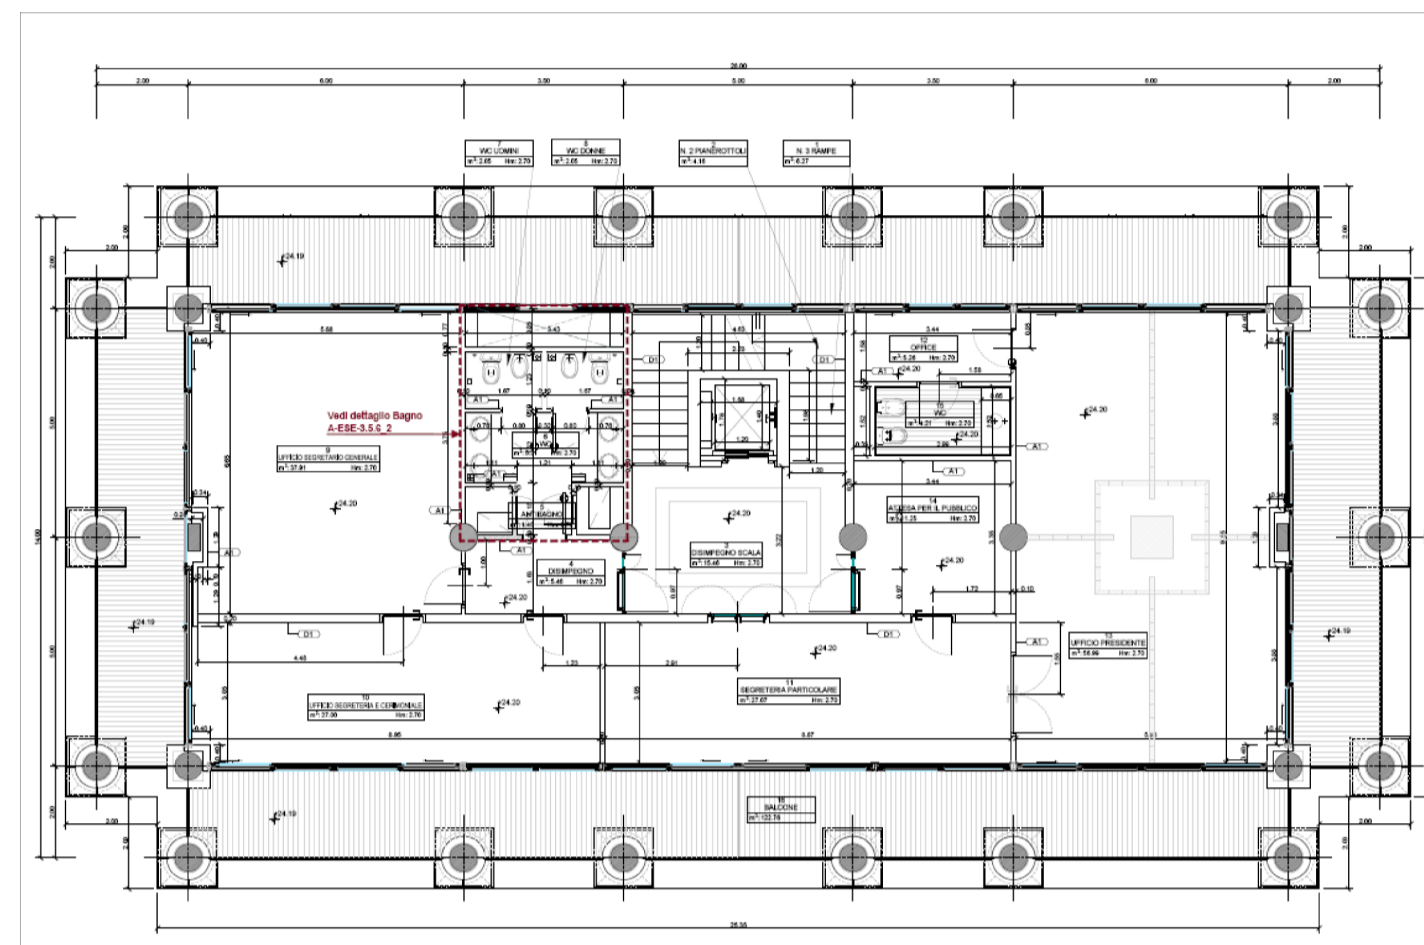


Pianta Piano 4°

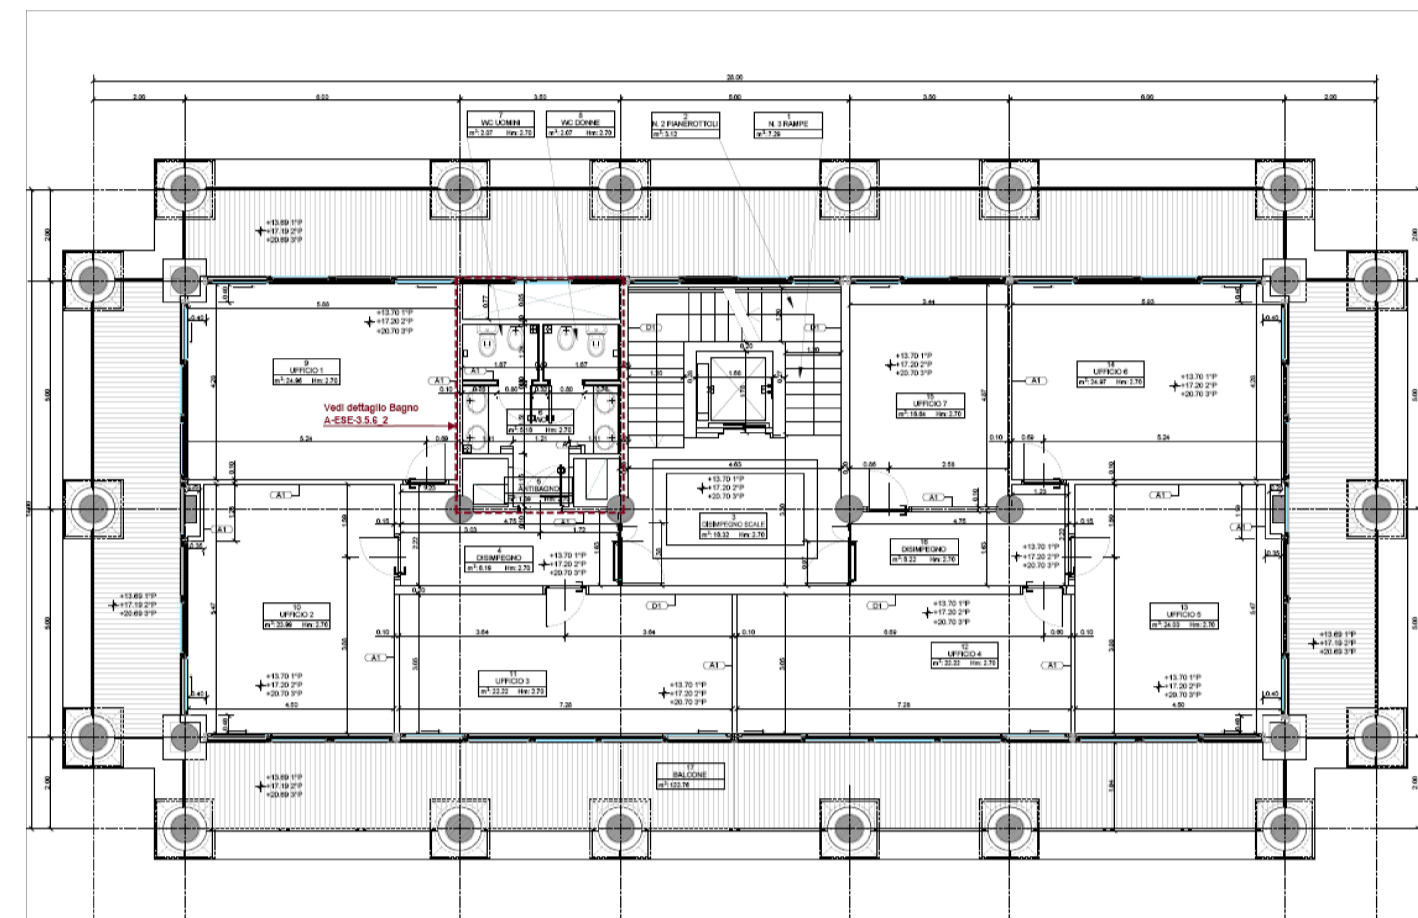

Pianta Piani 1° - 2° - 3°

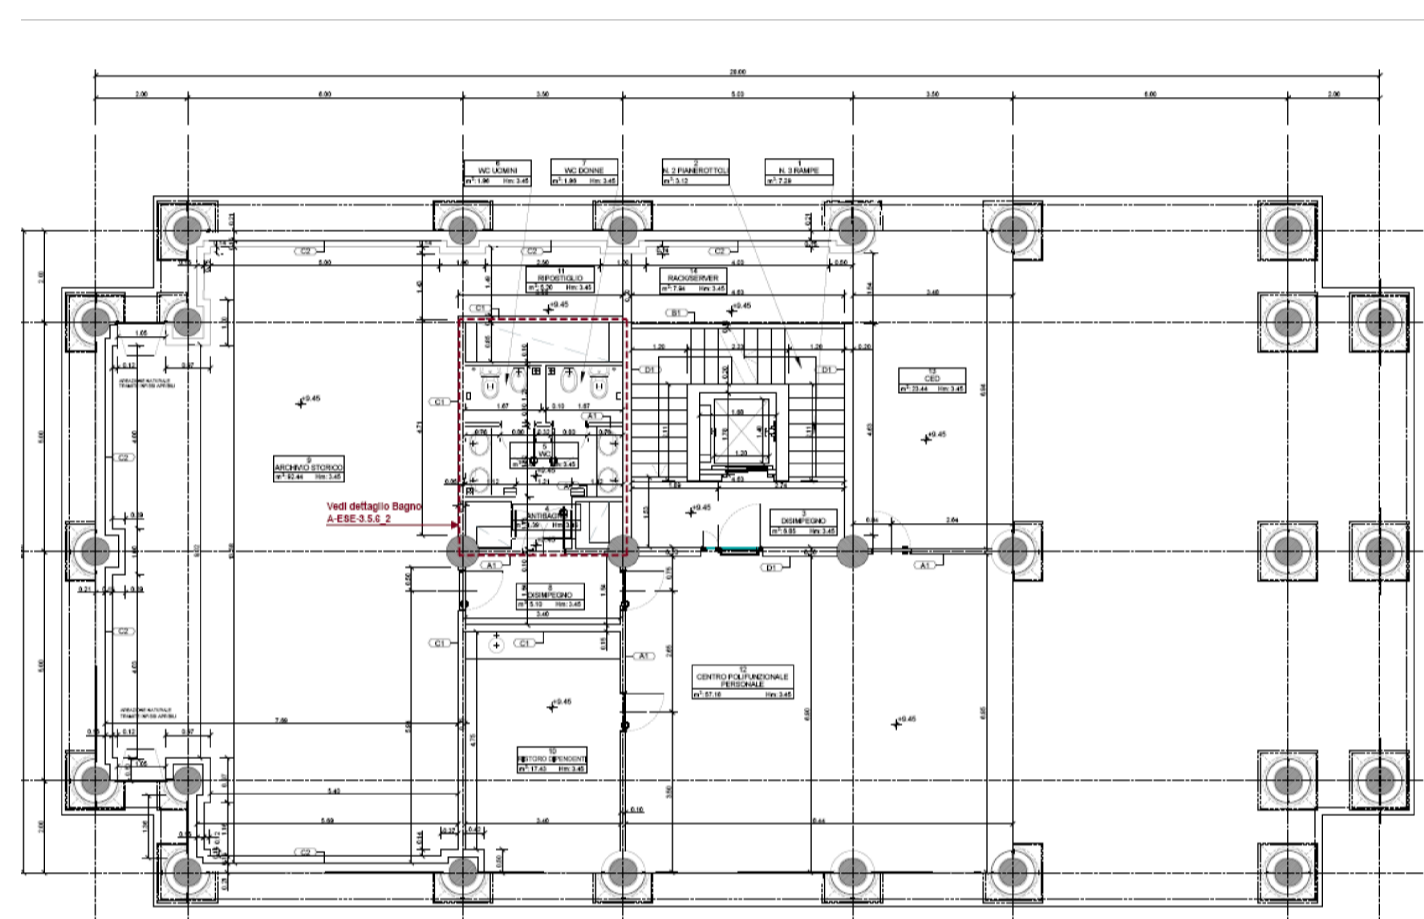


Pianta Piano Mezzanino

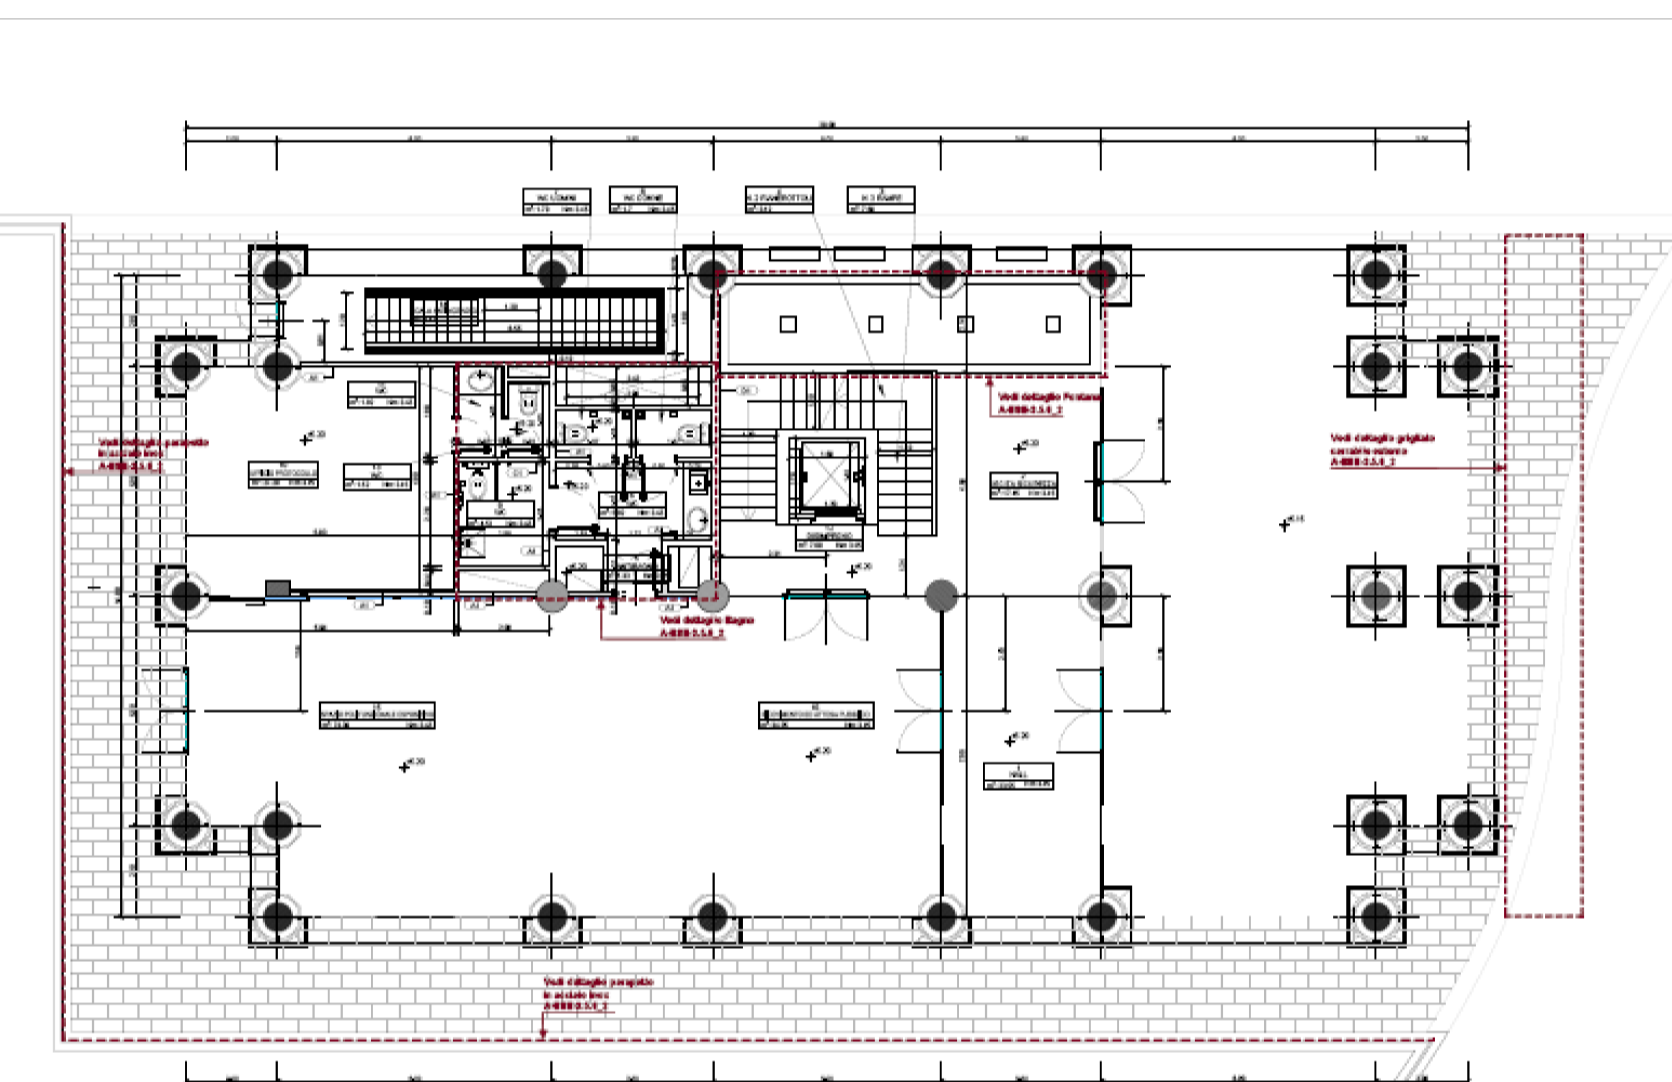

Pianta Piano Terra



PROSPETTO NORD-EST

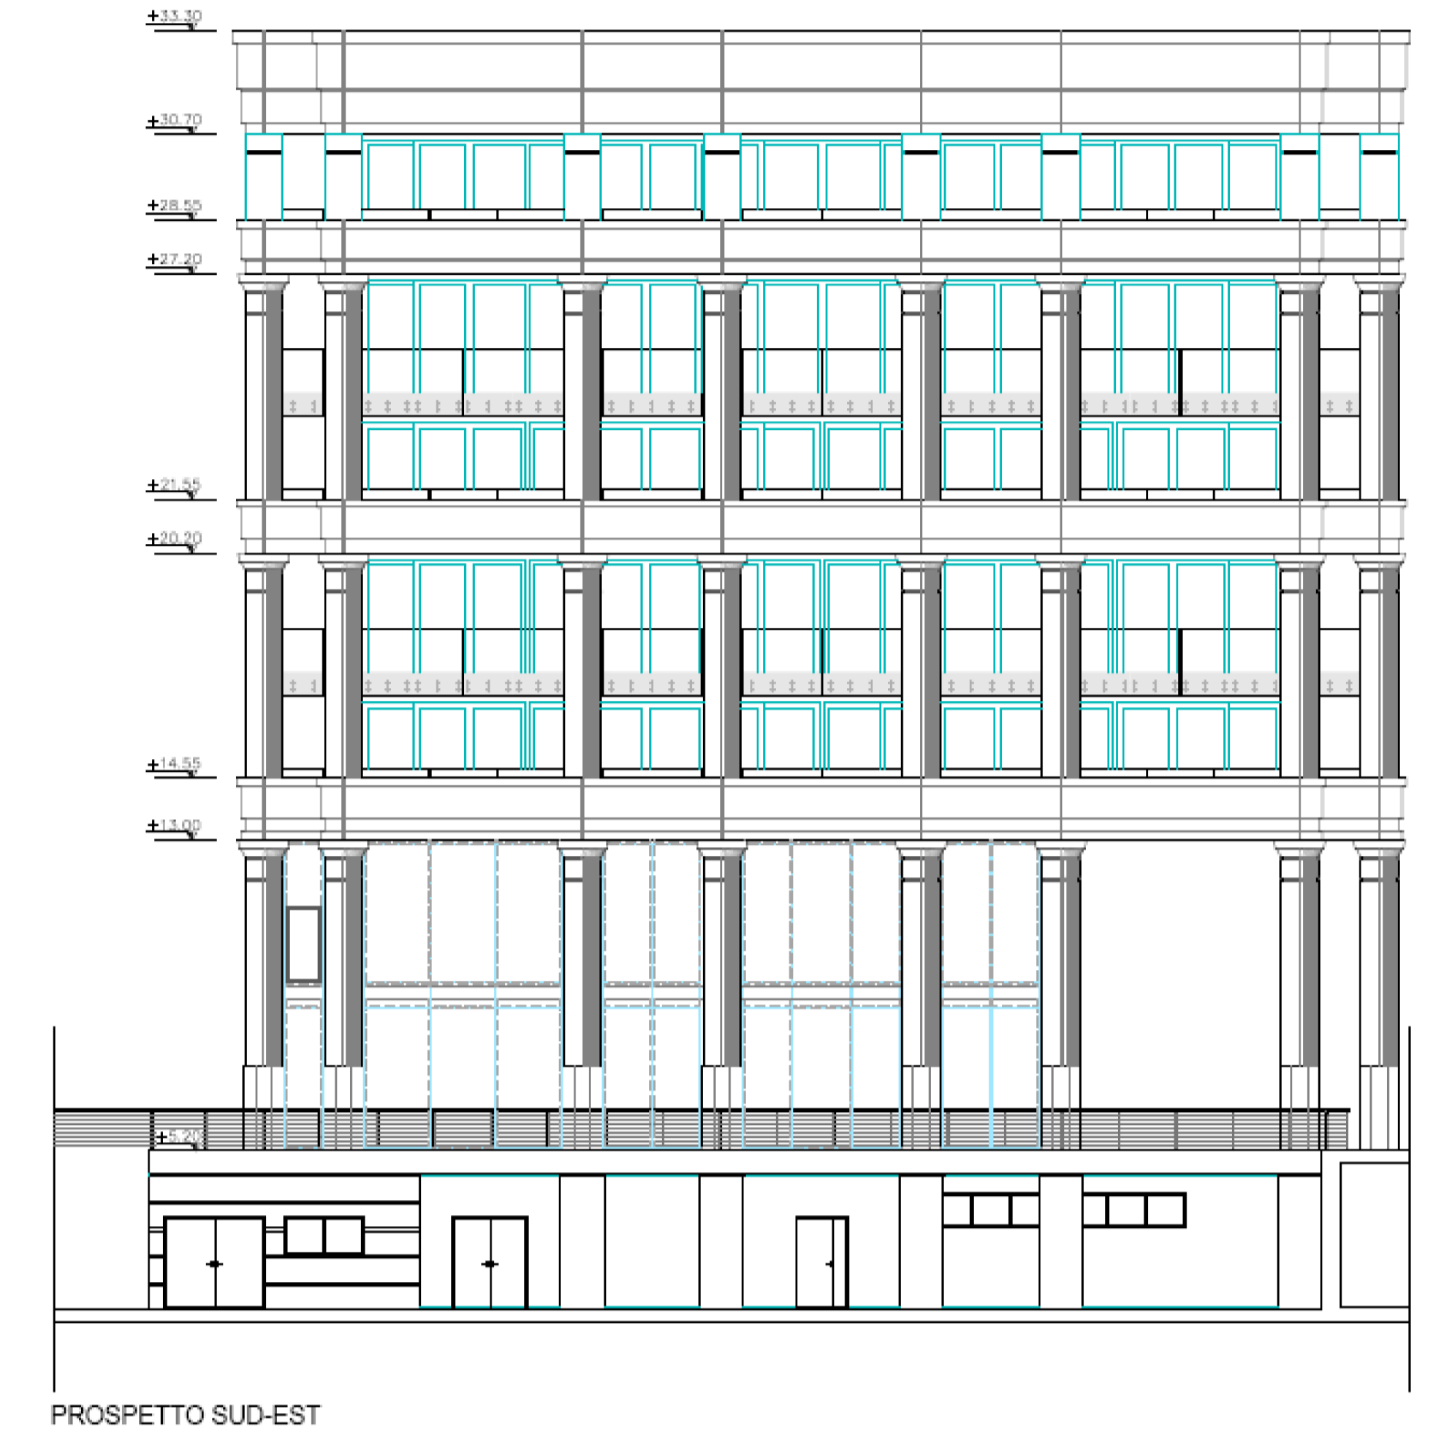

PROSPETTO SUD-EST



PROSPETTO NORD-OVEST



PROSPETTO SUD-OVEST



Rendering della Torre "Edificio Porta Sud - Ovest"




PIAZZA DELLA LIBERTÀ




Rendering del Crescent



Plastico della Piazza

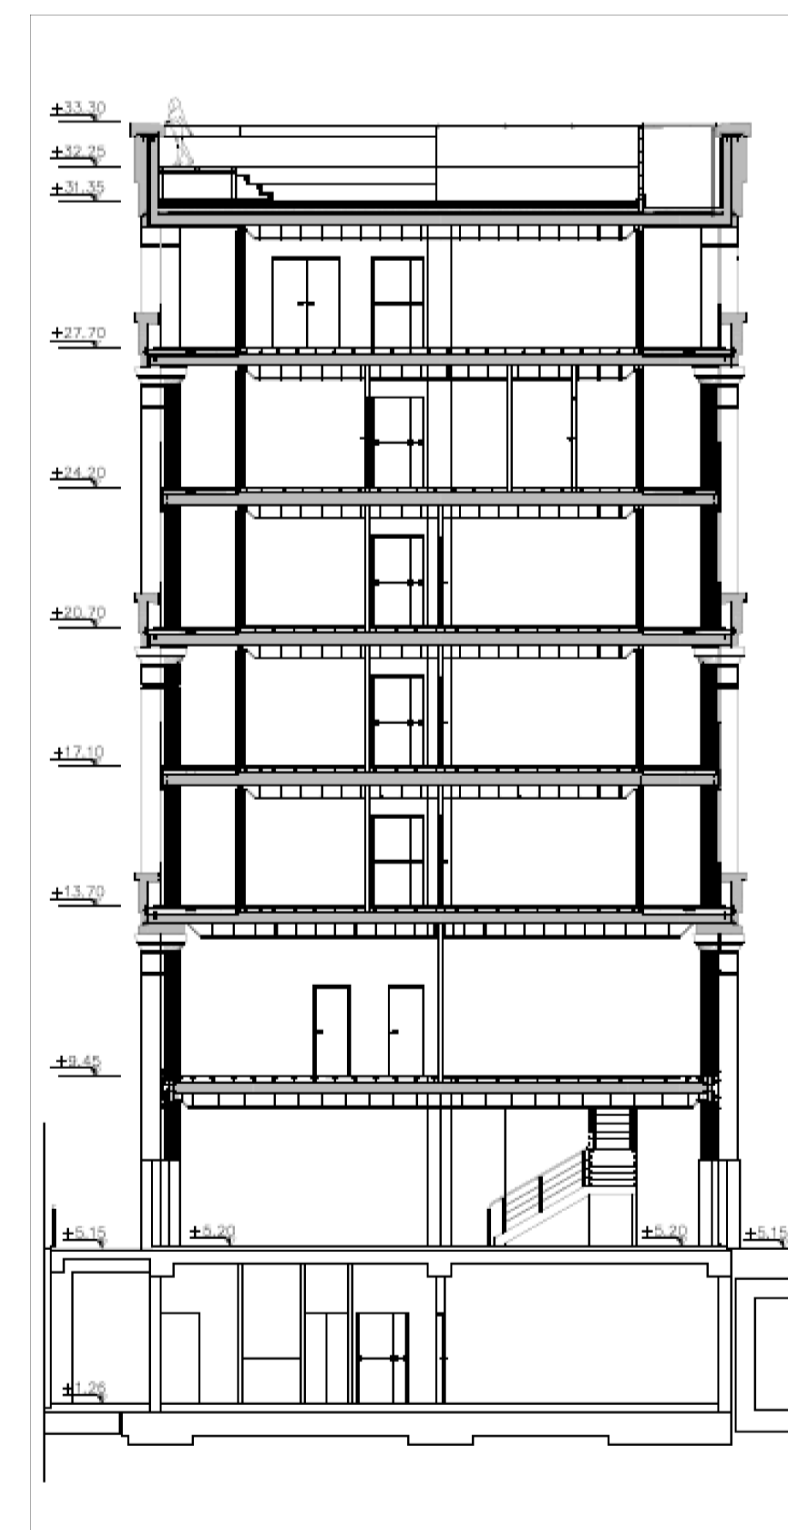

SEZIONE A-A'

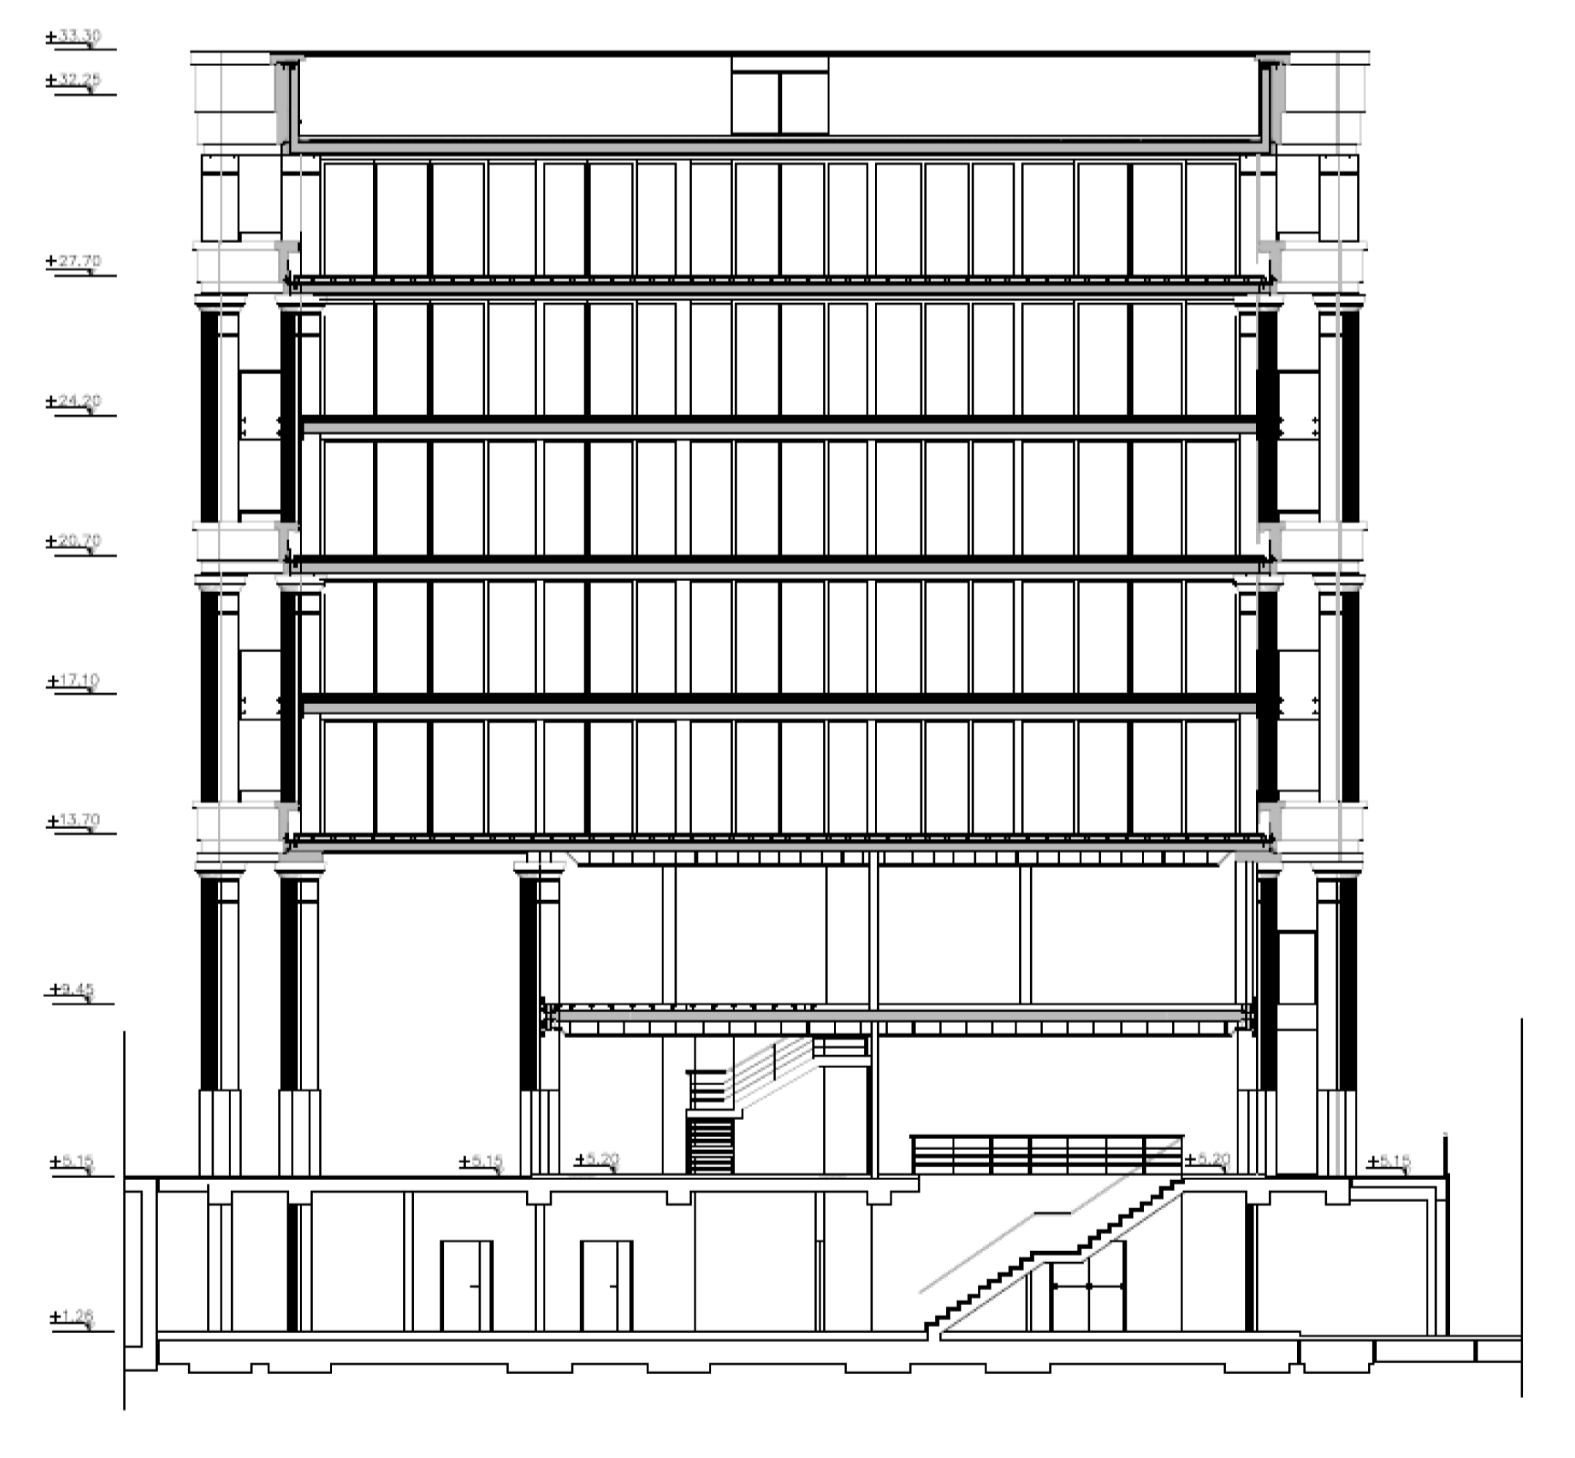

SEZIONE B-B'

