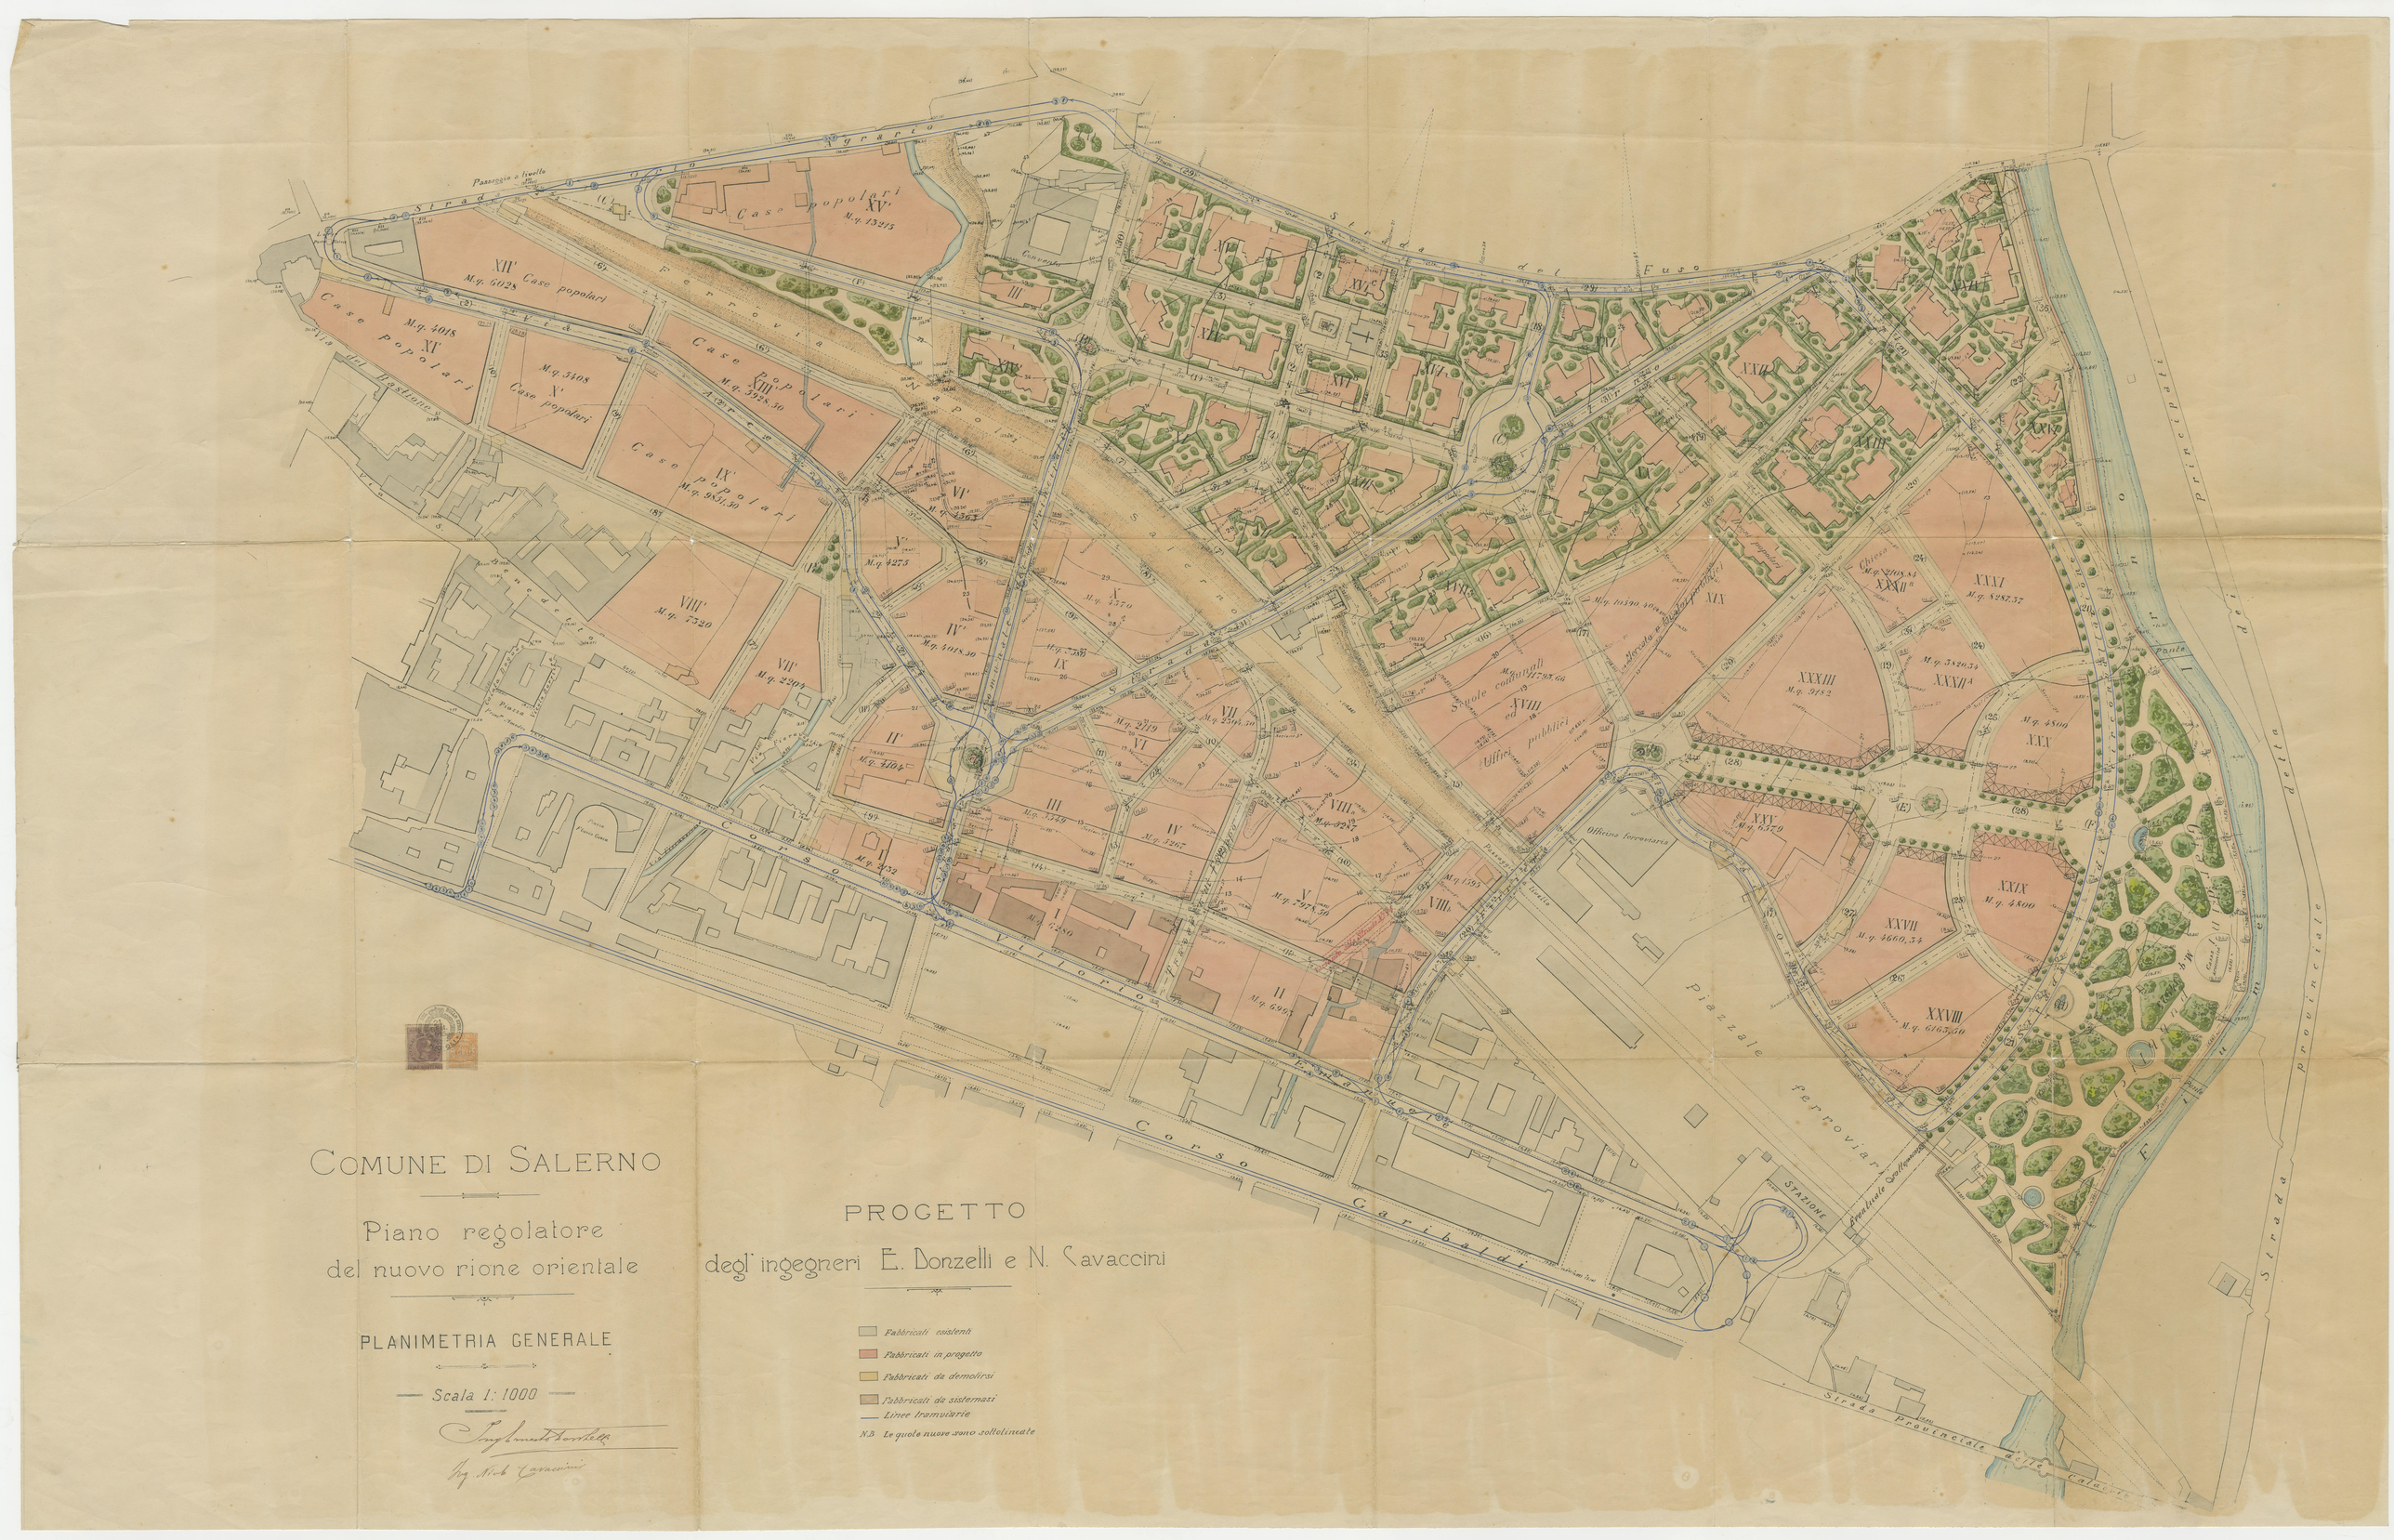

COMUNE DI SALERNO

Piano regolatore del nuovo rione orientale

PLANIMETRIA GENERALE

— Scala 1: 1000 —

Ing. Emilio Bonzelli

Ing. Nicola Cavaccini

PROGETTO

degl' ingegneri E. Bonzelli e N. Cavaccini

- Fabbricati esistenti
- Fabbricati in progetto
- Fabbricati da demolirsi
- Fabbricati da sistemarsi
- Linee tramviarie

N.B. Le quote nuove sono sottolineate